


# MESTSKÝ CINTORÍN

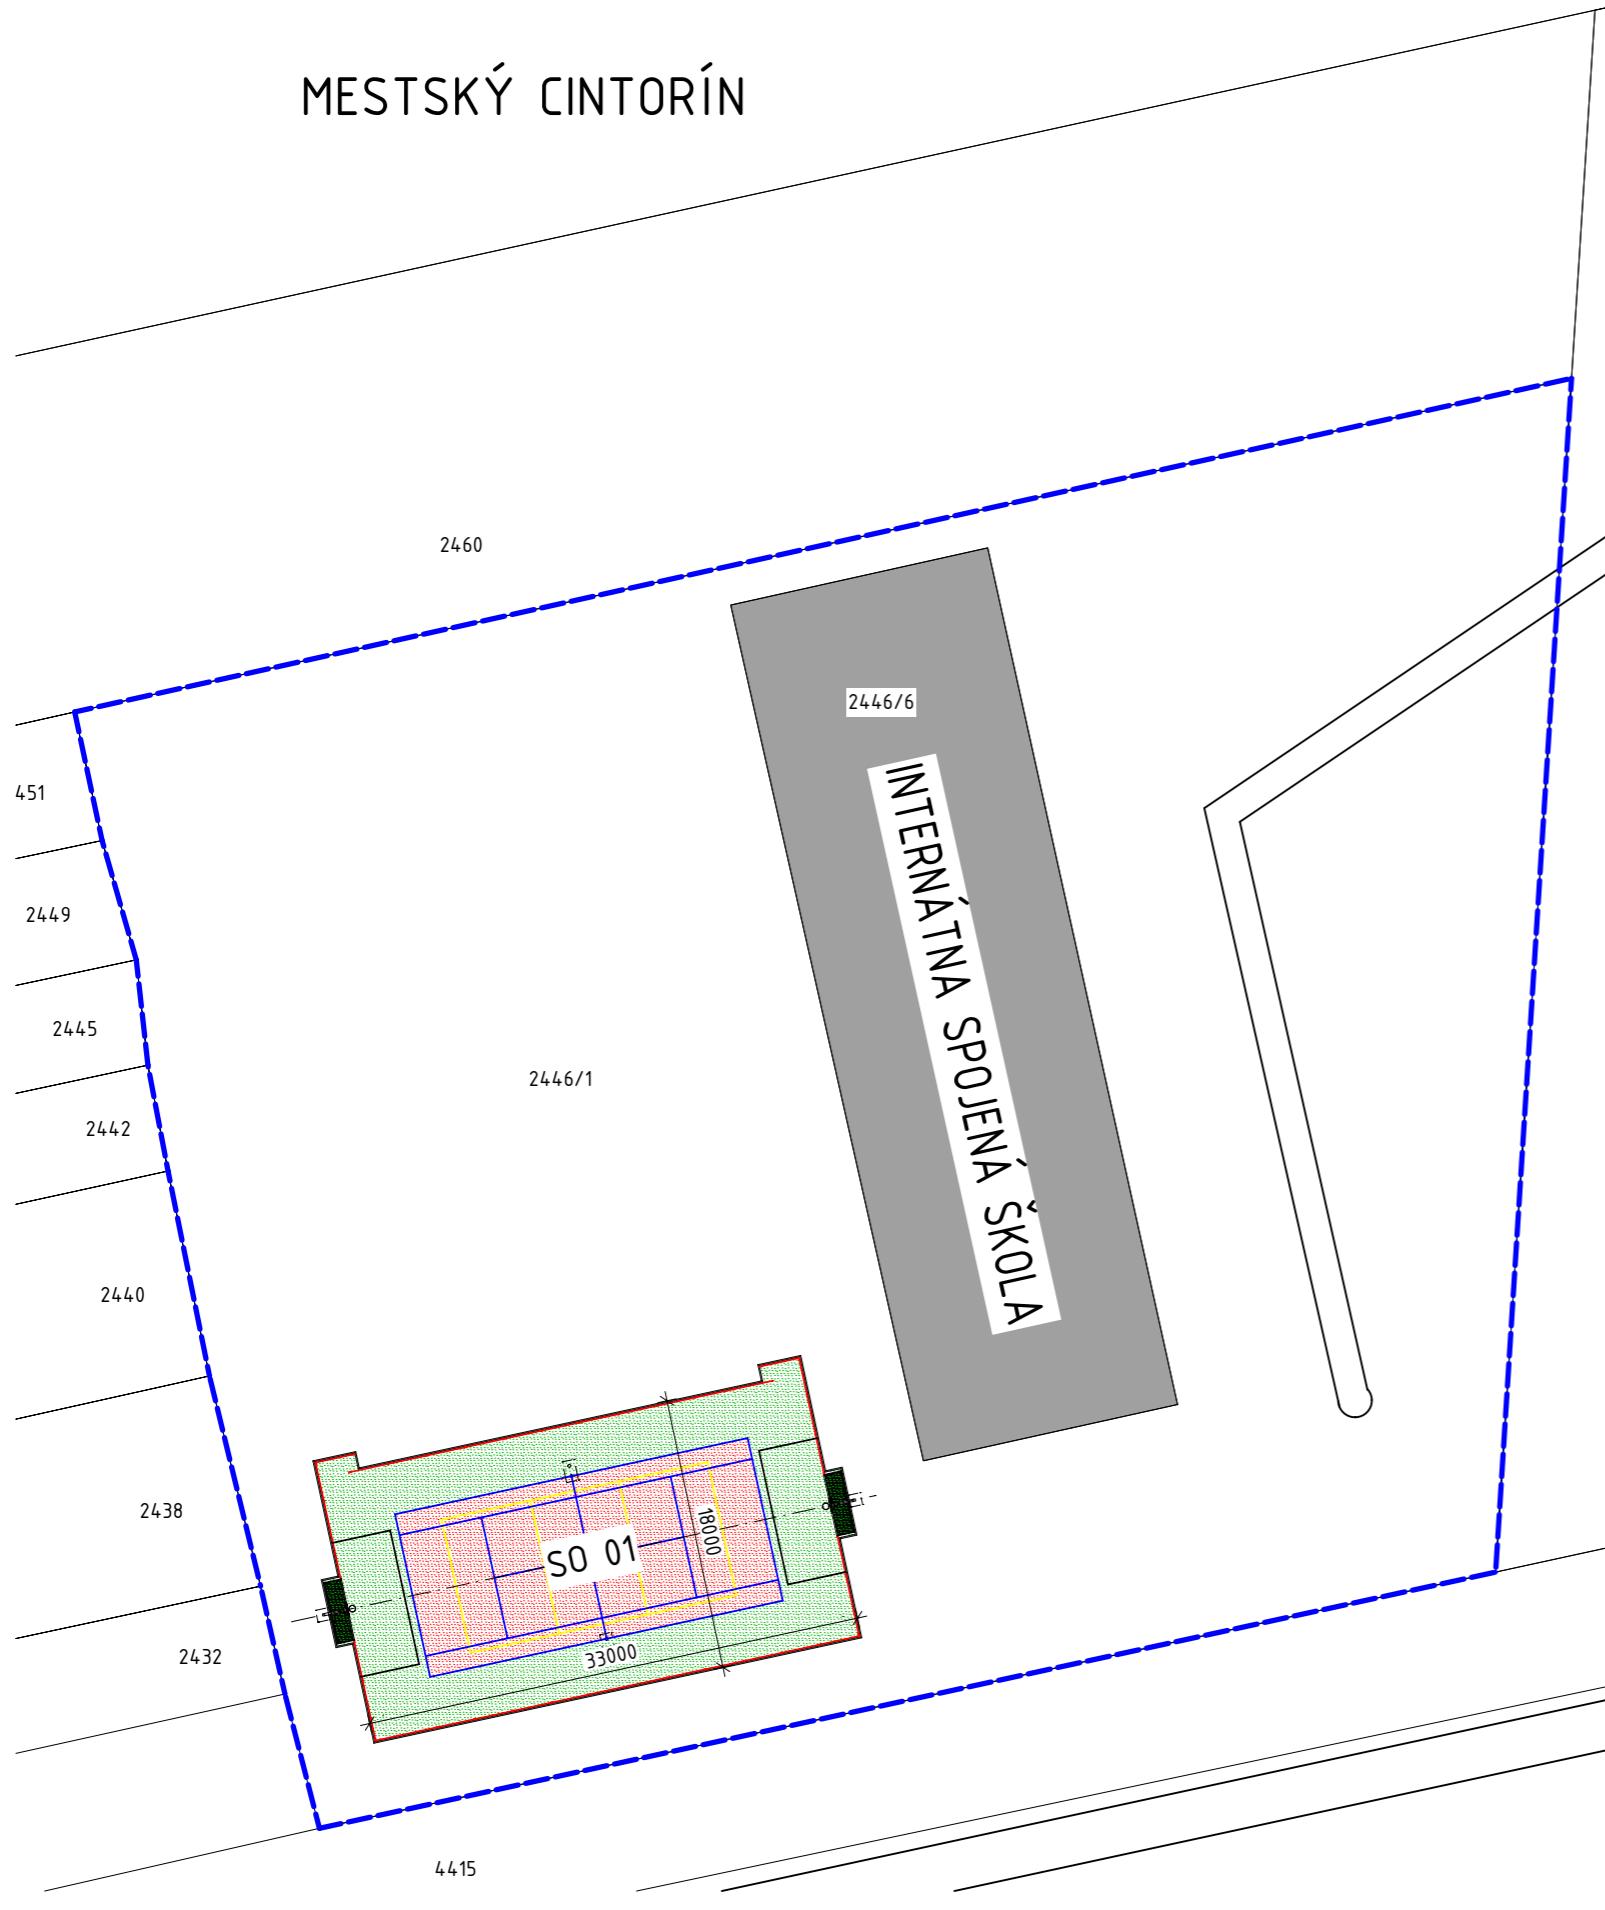

## LEGENDA:

- - - - HRANICE RIEŠENÉHO POZEMKU
- OKOLITÁ ZÁSTAVBA
- NAVRHOVANÉ MULTIFUNKČNÉ IHRISKO
- ▶ VSTUP NA IHRISKO

## SKLADBA OBJEKTOV

SO 01      MULTIFUNKČNÉ IHRISKO S ROZMERMÍ 33 x 18 m

NÁZOV STAVBY	MULTIFUNKČNÉ IHRISKO 33 x 18 m		
MIESTO	PARC. 2446/1, K.Ú. TREBIŠOV (864188), OBEC TREBIŠOV		
STUPEŇ PD	REALIZAČNÝ PROJEKT		
INVESTOR STAVBY	SPOJENÁ ŠKOLA INTERNÁTNÁ TREBIŠOV		
HLAVNÝ INŽINIER PROJEKTU	ING. MILAN VORČÁK		
ZODPOVEDNÝ PROJEKTANT	ING. MILAN VORČÁK	DÁTUM	02/2020
VYPRACOVAL	ING. MILAN VORČÁK	FORMÁT	2 x A4
PROFESIA	ARCHITEKTONICKO - STAVEBNÉ RIEŠENIE	MIERKA	1:500
OBSAH VÝKRESU	<b>SITUÁCIA</b>		ČÍSLO VÝKRESU <b>2</b>